





MUNICIPALITÉ DE SAINT-AIMÉ-DES-LACS

**PLAN DE ZONAGE**  
(ANNEXE 1)

**TYPE DE ZONE**

- A** AGRICOLE
- F** FORESTIÈRE
- U** URBAINE
- V** VILLÉGIATURE

- MUNICIPALE
- DE ZONE
- DE LOT

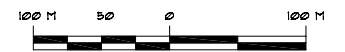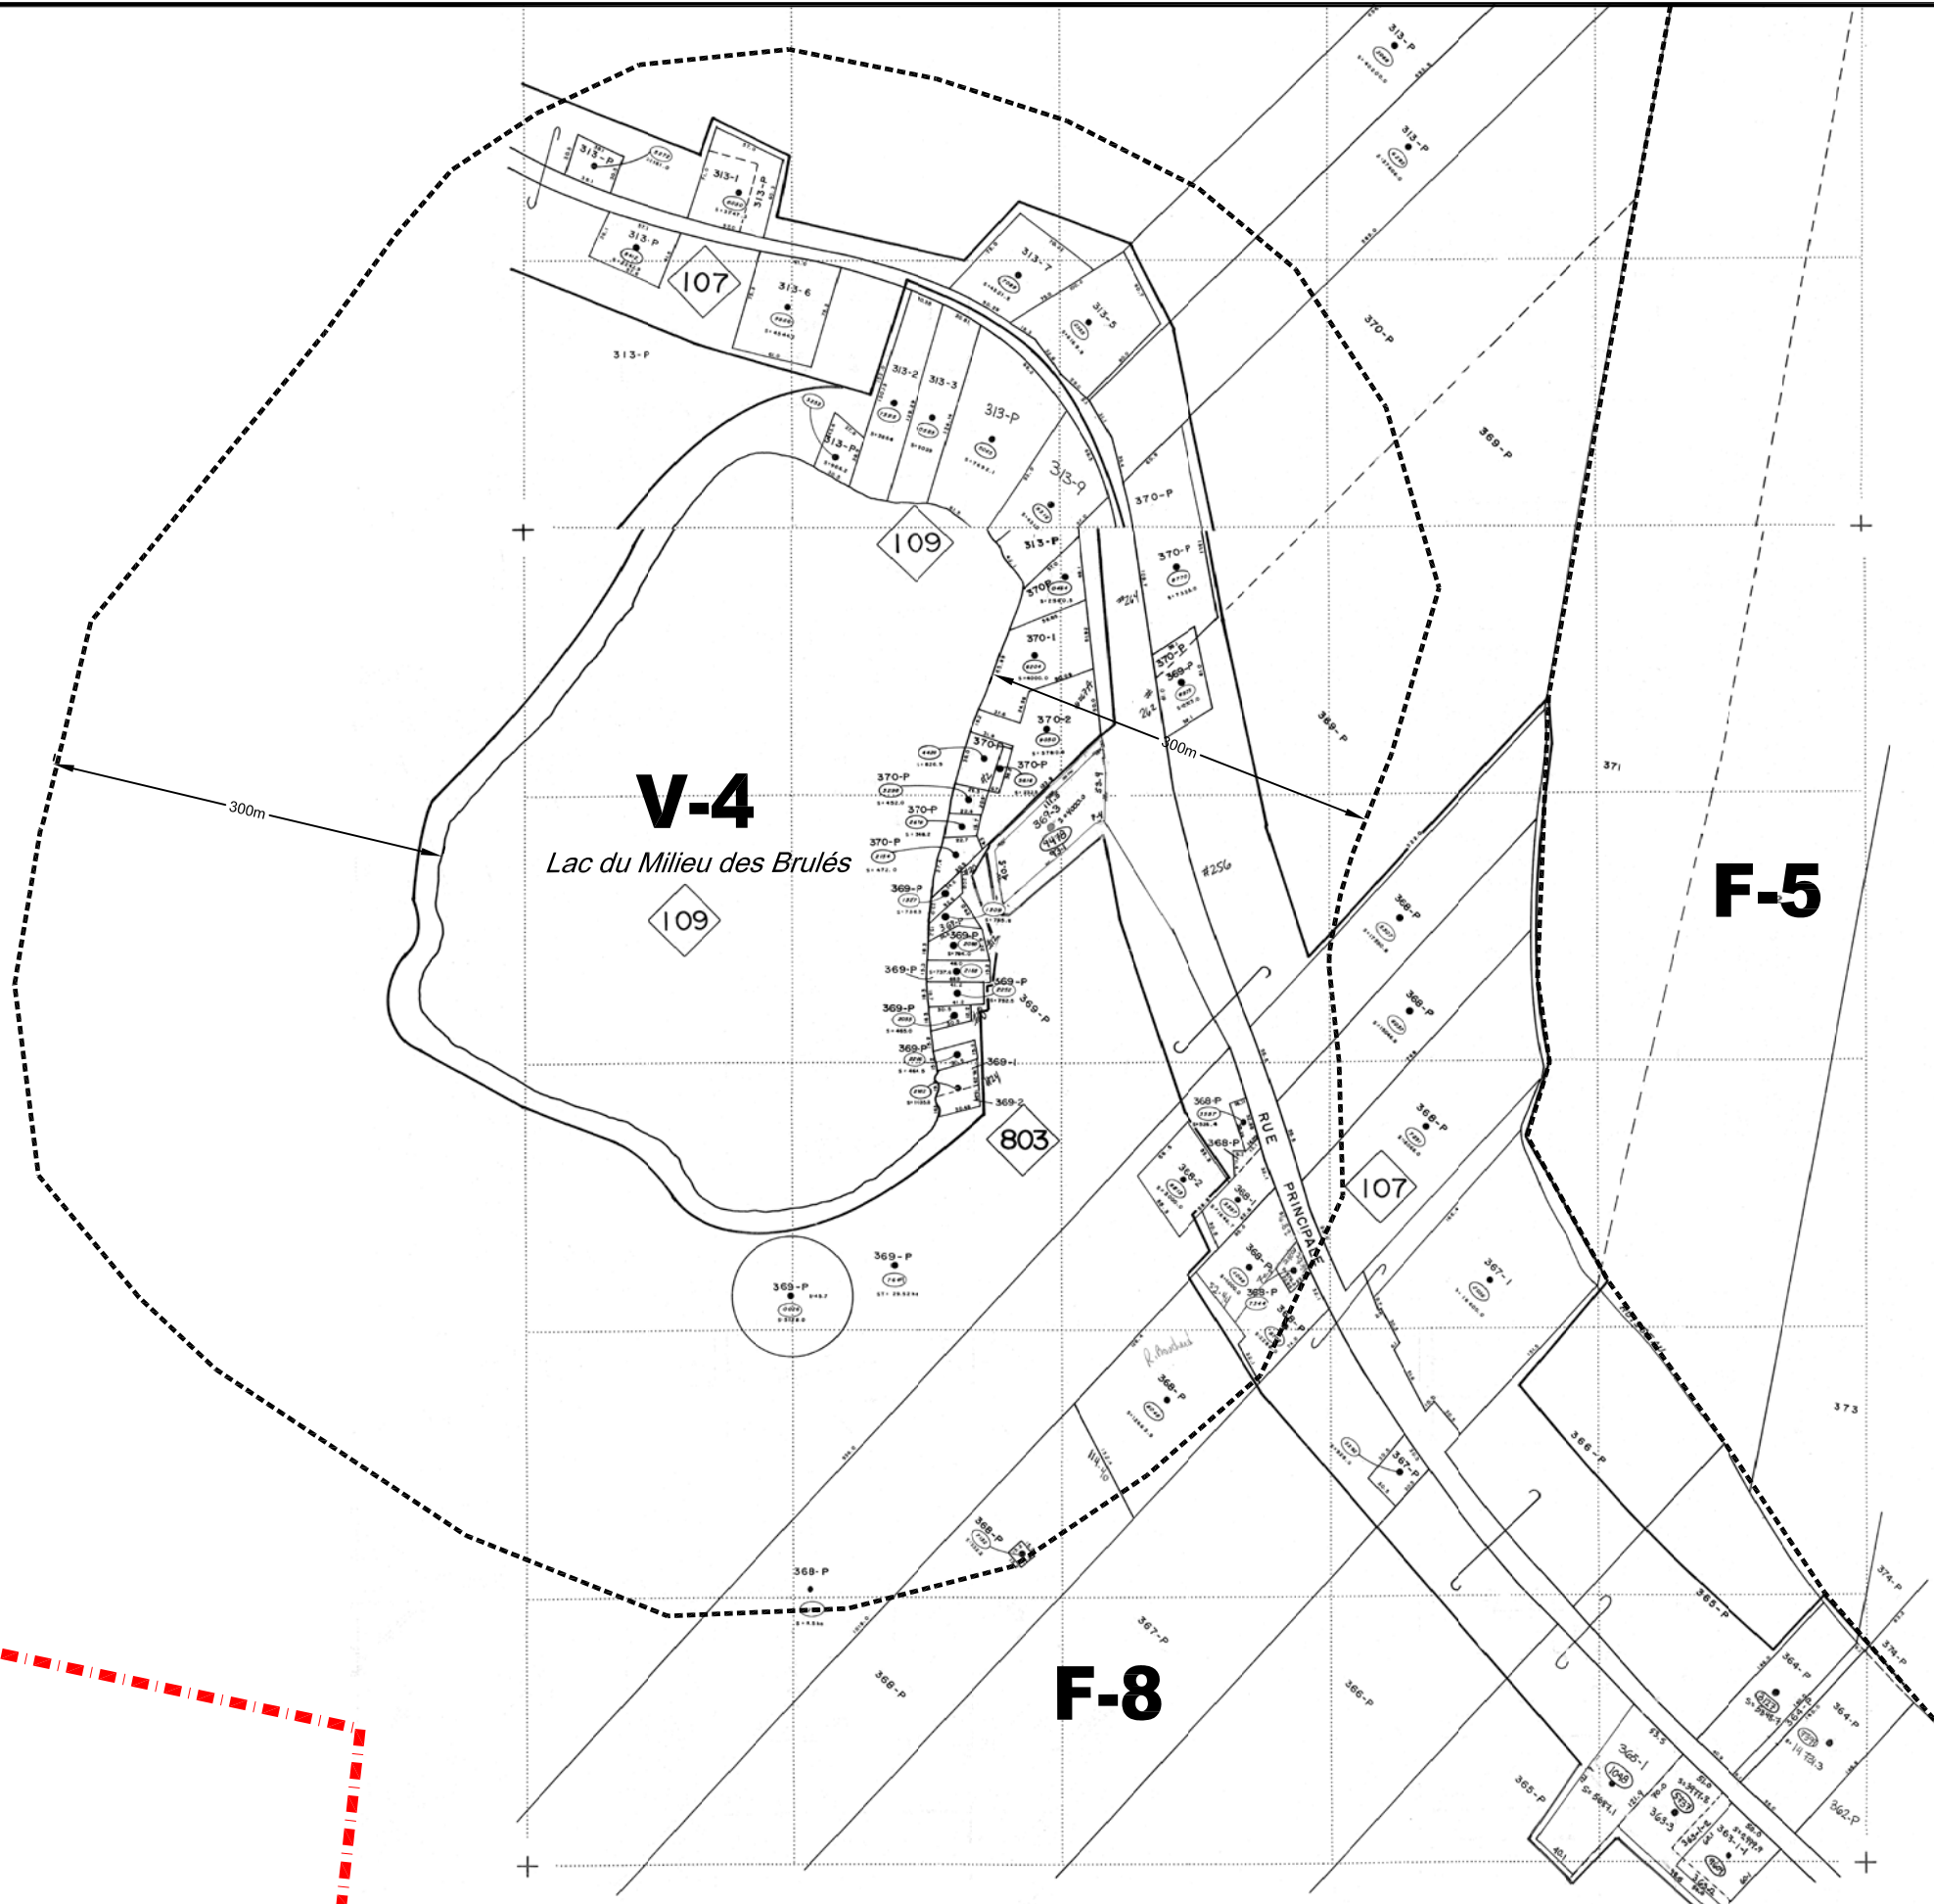

ÉCHELLE 1 : 2 500

AMENDEMENTS AU ZONAGE			
NUMERO	DATE	NUMERO	DATE

CE PLAN FAIT PARTIE INTÉGRANTE DU RÉGLEMENT DE ZONAGE (RÉGLEMENT 280)  
AUTHENTIFIÉ CE JOUR:

MAIRE (M. BERNARD MALTAIS)      DIR.-GÉN. ET SEC.-TRÉS. (Mme S. GAUDREAU)

CONCÉU PAR: NOÉL PELLETIER  
DESSINÉ PAR: RILALANNE  
VÉRIFIÉ PAR: CHRISTIAN CÔTÉ  
No PROJET: P000033-0500  
DATE: AOÛT 2007



SOURCE DU FOND DE PLAN: ITRC DE CHARLEVILLE-EST  
NOM DU FICHIER: P000033-0500.dwg