

MUNICIPALITÉ DE SAINT-AIMÉ-DES-LACS



**PLAN DE ZONAGE**  
(ANNEXE 1)

**TYPE DE ZONE**

- A** AGRICOLE
- F** FORESTIÈRE
- U** URBAINE
- V** VILLÉGIATURE

**LIMITE**

- MUNICIPALE
- DE ZONE
- DE LOT

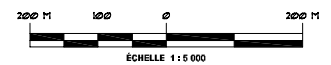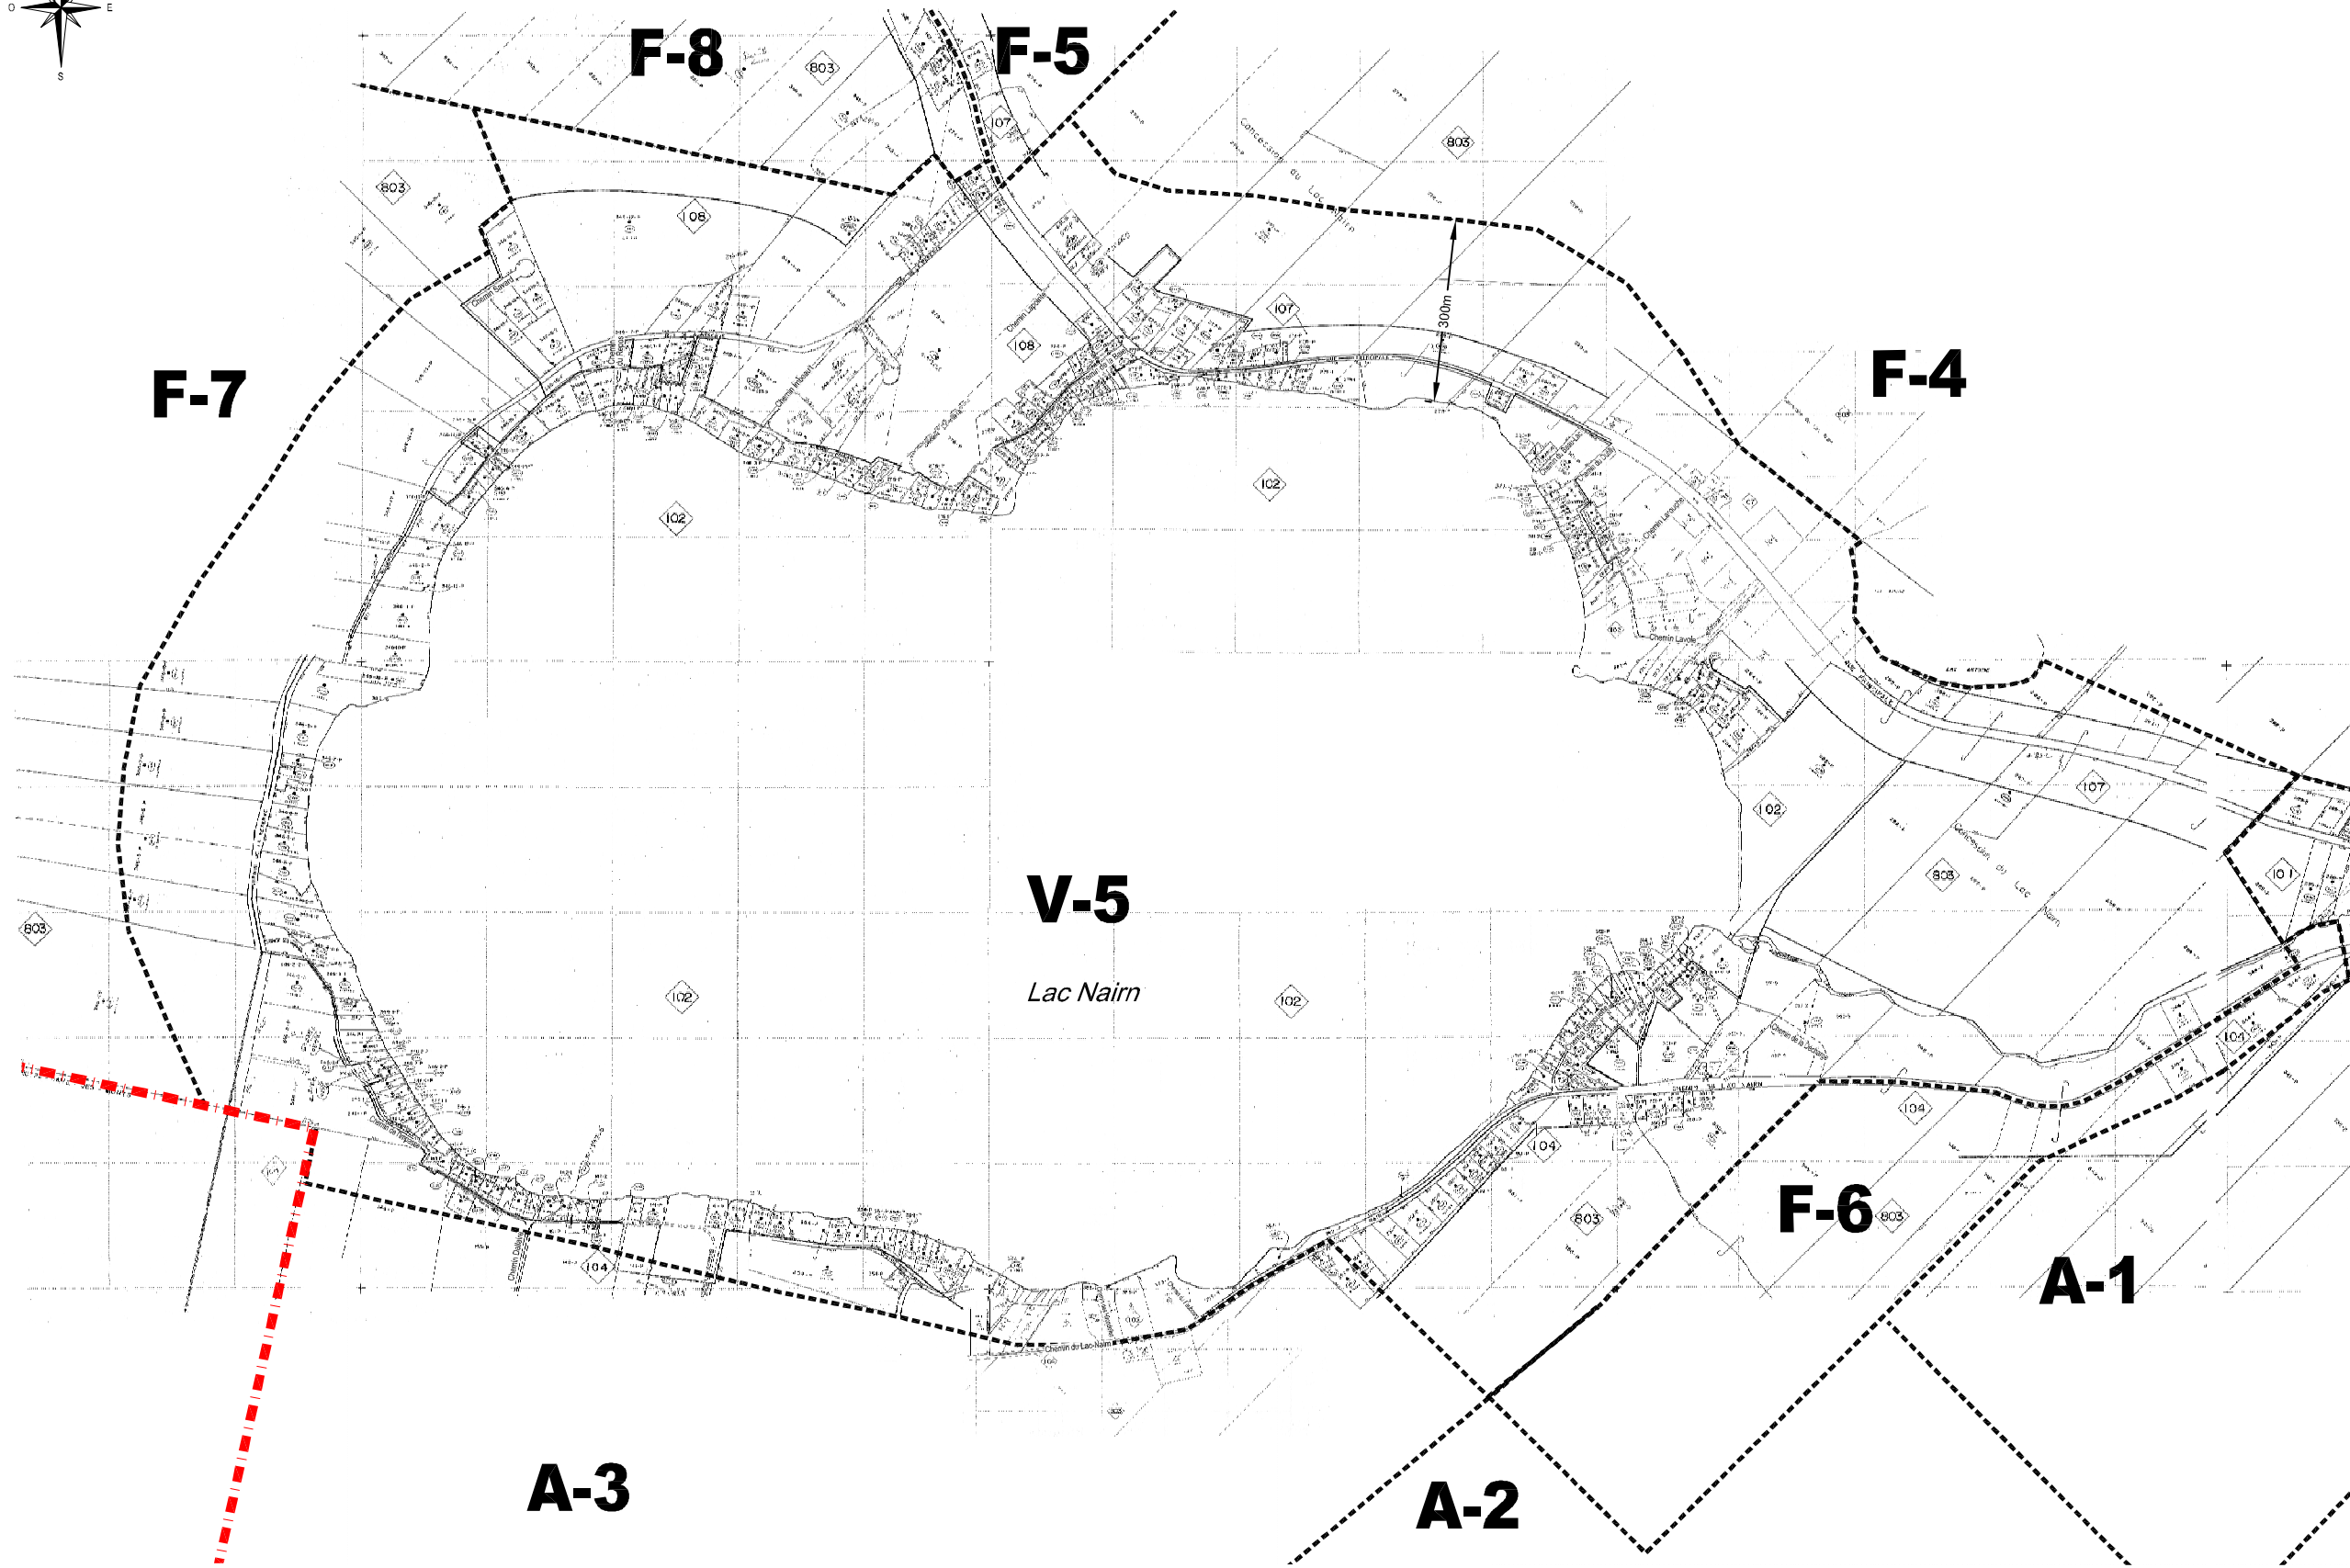

AMENDEMENTS AU ZONAGE			
NUMERO	DATE	NUMERO	DATE

CE PLAN FAIT PARTIE INTÉGRANTE DU RÉGLEMENT DE ZONAGE (RÉGLEMENT 280)  
AUTHENTIFIÉ CE JOUR:

MAIRE (M. BERNARD MALTAIS)      DIR. GÉN. ET SEC.-TRÉS. (Mme S. GAUDREAU)

CONÇU PAR: NOÉ PELLETIER  
DRESSÉ PAR: RILALANTE  
VÉRIFIÉ PAR: CHRISTIAN CÔTÉ  
NO PROJET: P000633-0500  
DATE: AOÛT 2007



SOURCE DU FOND DE PLAN: IREC DE CHARLEVÔX-EST  
NOM DU FICHIER: P000633-0500.dwg