

MUNICIPALITÉ DE SAINT-AIMÉ-DES-LACS


### PLAN DE ZONAGE (ANNEXE 1)

**TYPE DE ZONE**

- A** AGRICOLE
- F** FORESTIÈRE
- U** URBAINE
- V** VILLÉGIATURE

**LIMITE**

- MUNICIPALE
- DE ZONE
- DE LOT

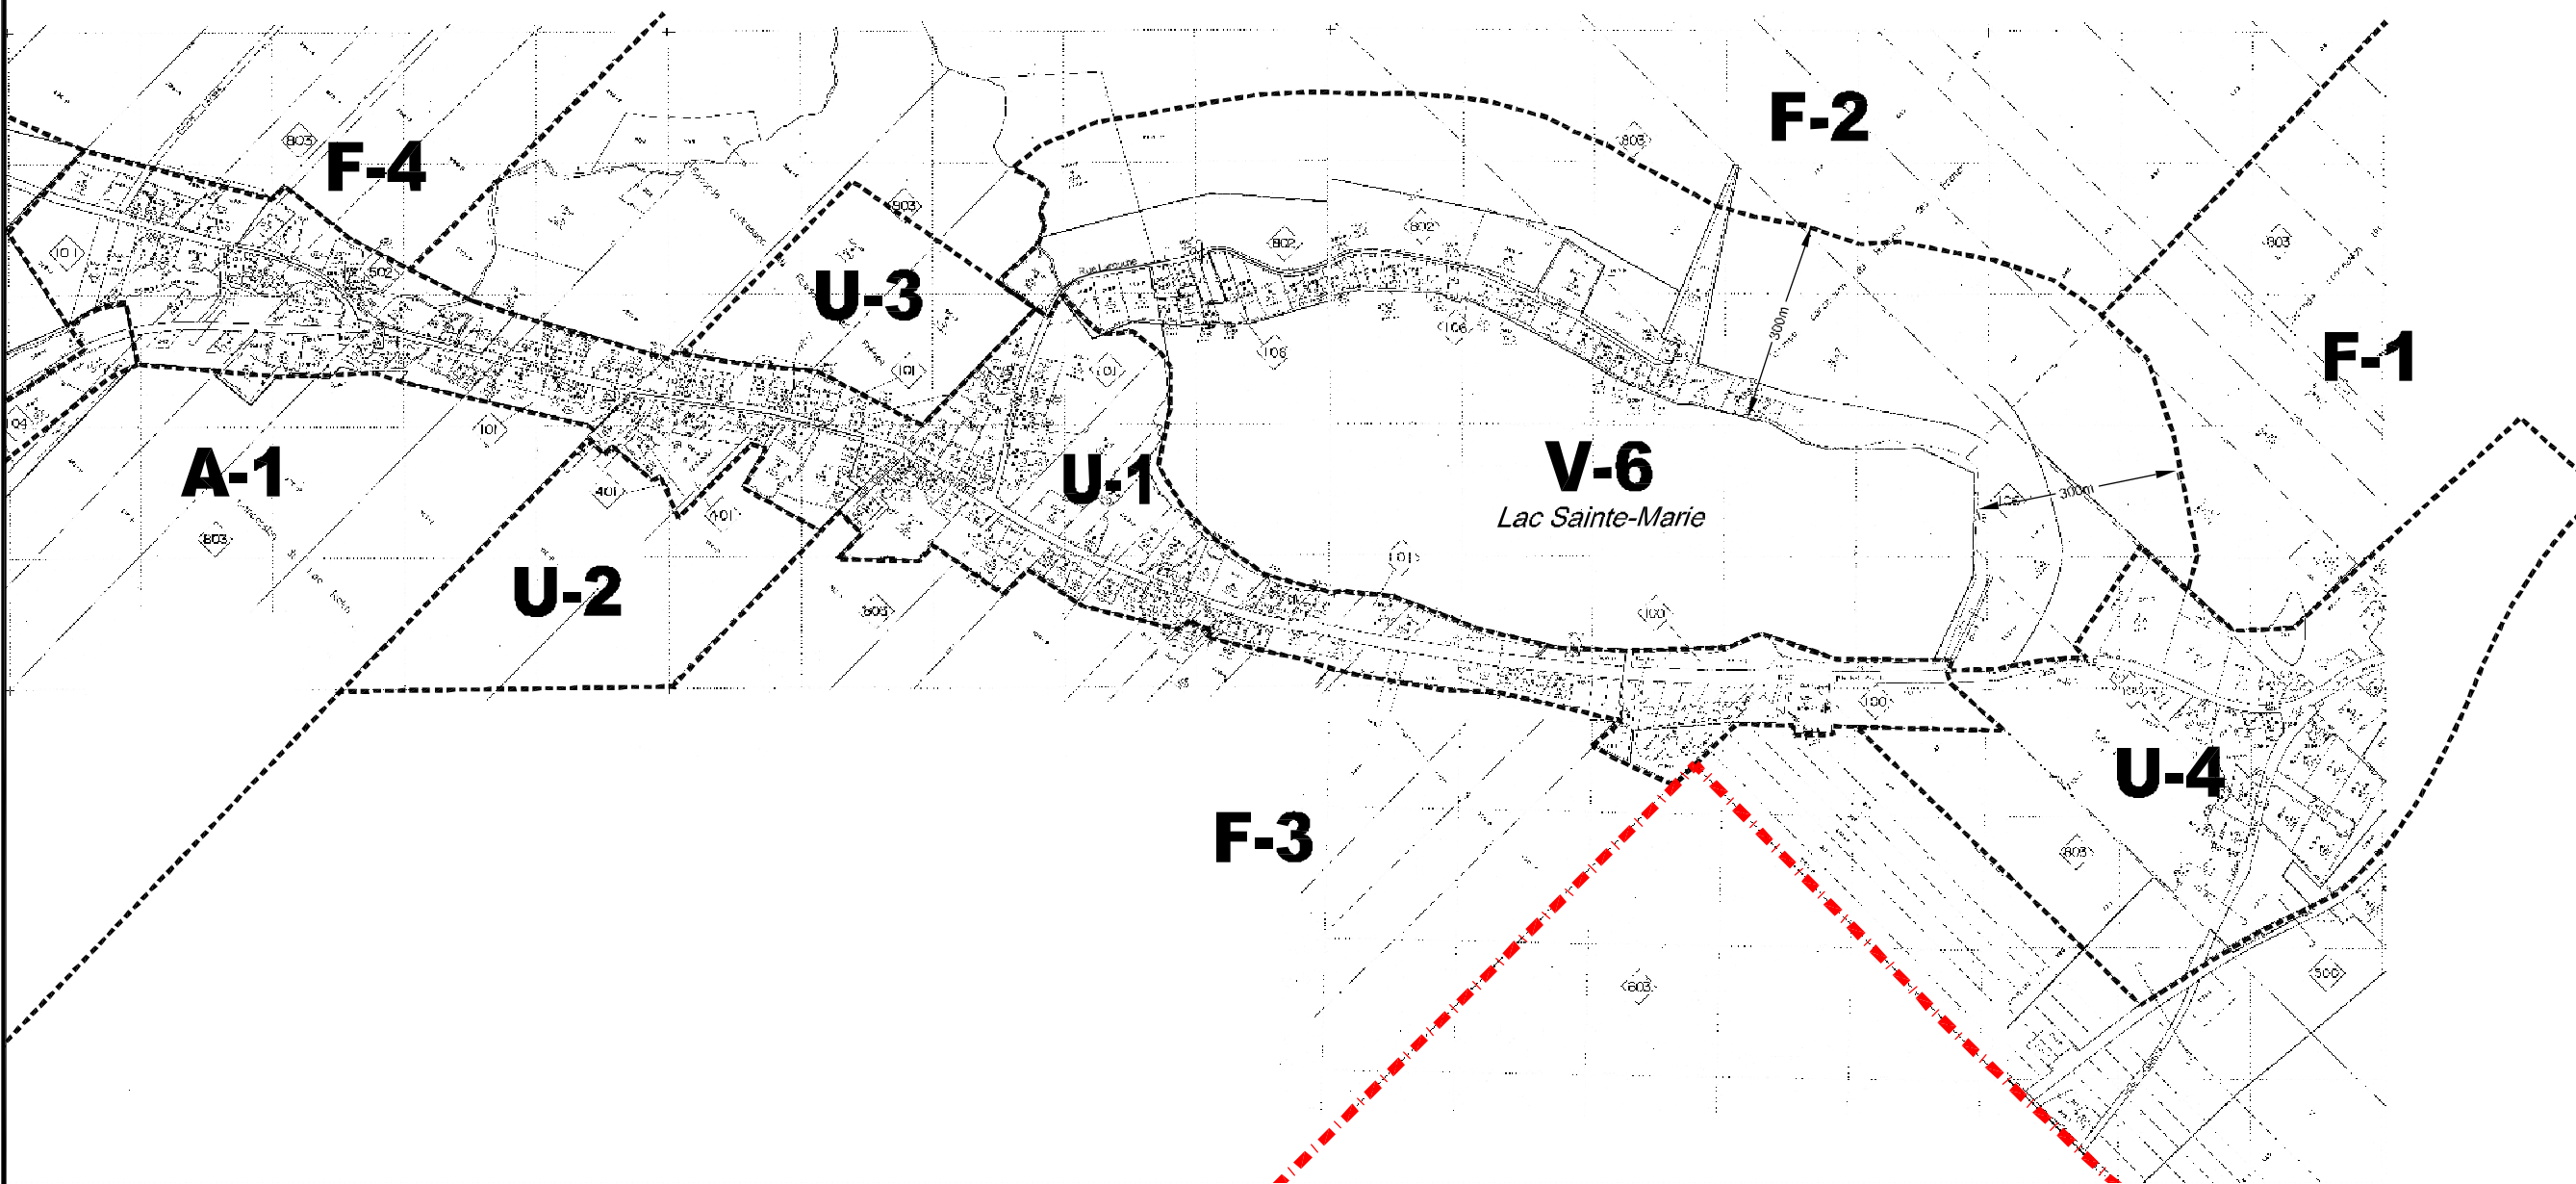

AMÉNAGEMENTS AUTONOMES			
NUMÉRO	DATE	NUMÉRO	DATE

CE PLAN FAIT PARTIE INTÉGRANTE DU RÈGLEMENT DE ZONAGE : RÈGLEMENT 2001  
AUTHENTIFIÉ CE JOUR :

Maire : M. BERNARD MALING; Dir. Gén. et Sec. Trés. : M. G. GAURDEAU;

CONCÉPTEUR : M. S. PELLETIER  
 DÉSIGNÉ PAR : R. LAFLETTE  
 VÉRIFIÉ PAR : CHRISTIAN CÔTÉ  
 No. PROJET : P200203-0360  
 DATE : AOÛT 2007



SOURCE DU FOND DE PLAN : M. S. PELLETIER  
 M. S. PELLETIER, P200203-0360.dwg