



PLAN DE ZONAGE


(ANNEXE 1)

TYPE DE ZONE


- A** AGRICOLE
- F** FORESTIÈRE
- U** URBAINE
- V** VILLÉGIATURE

LIMITE

- MUNICIPALE
- DE ZONE
- DE LOT

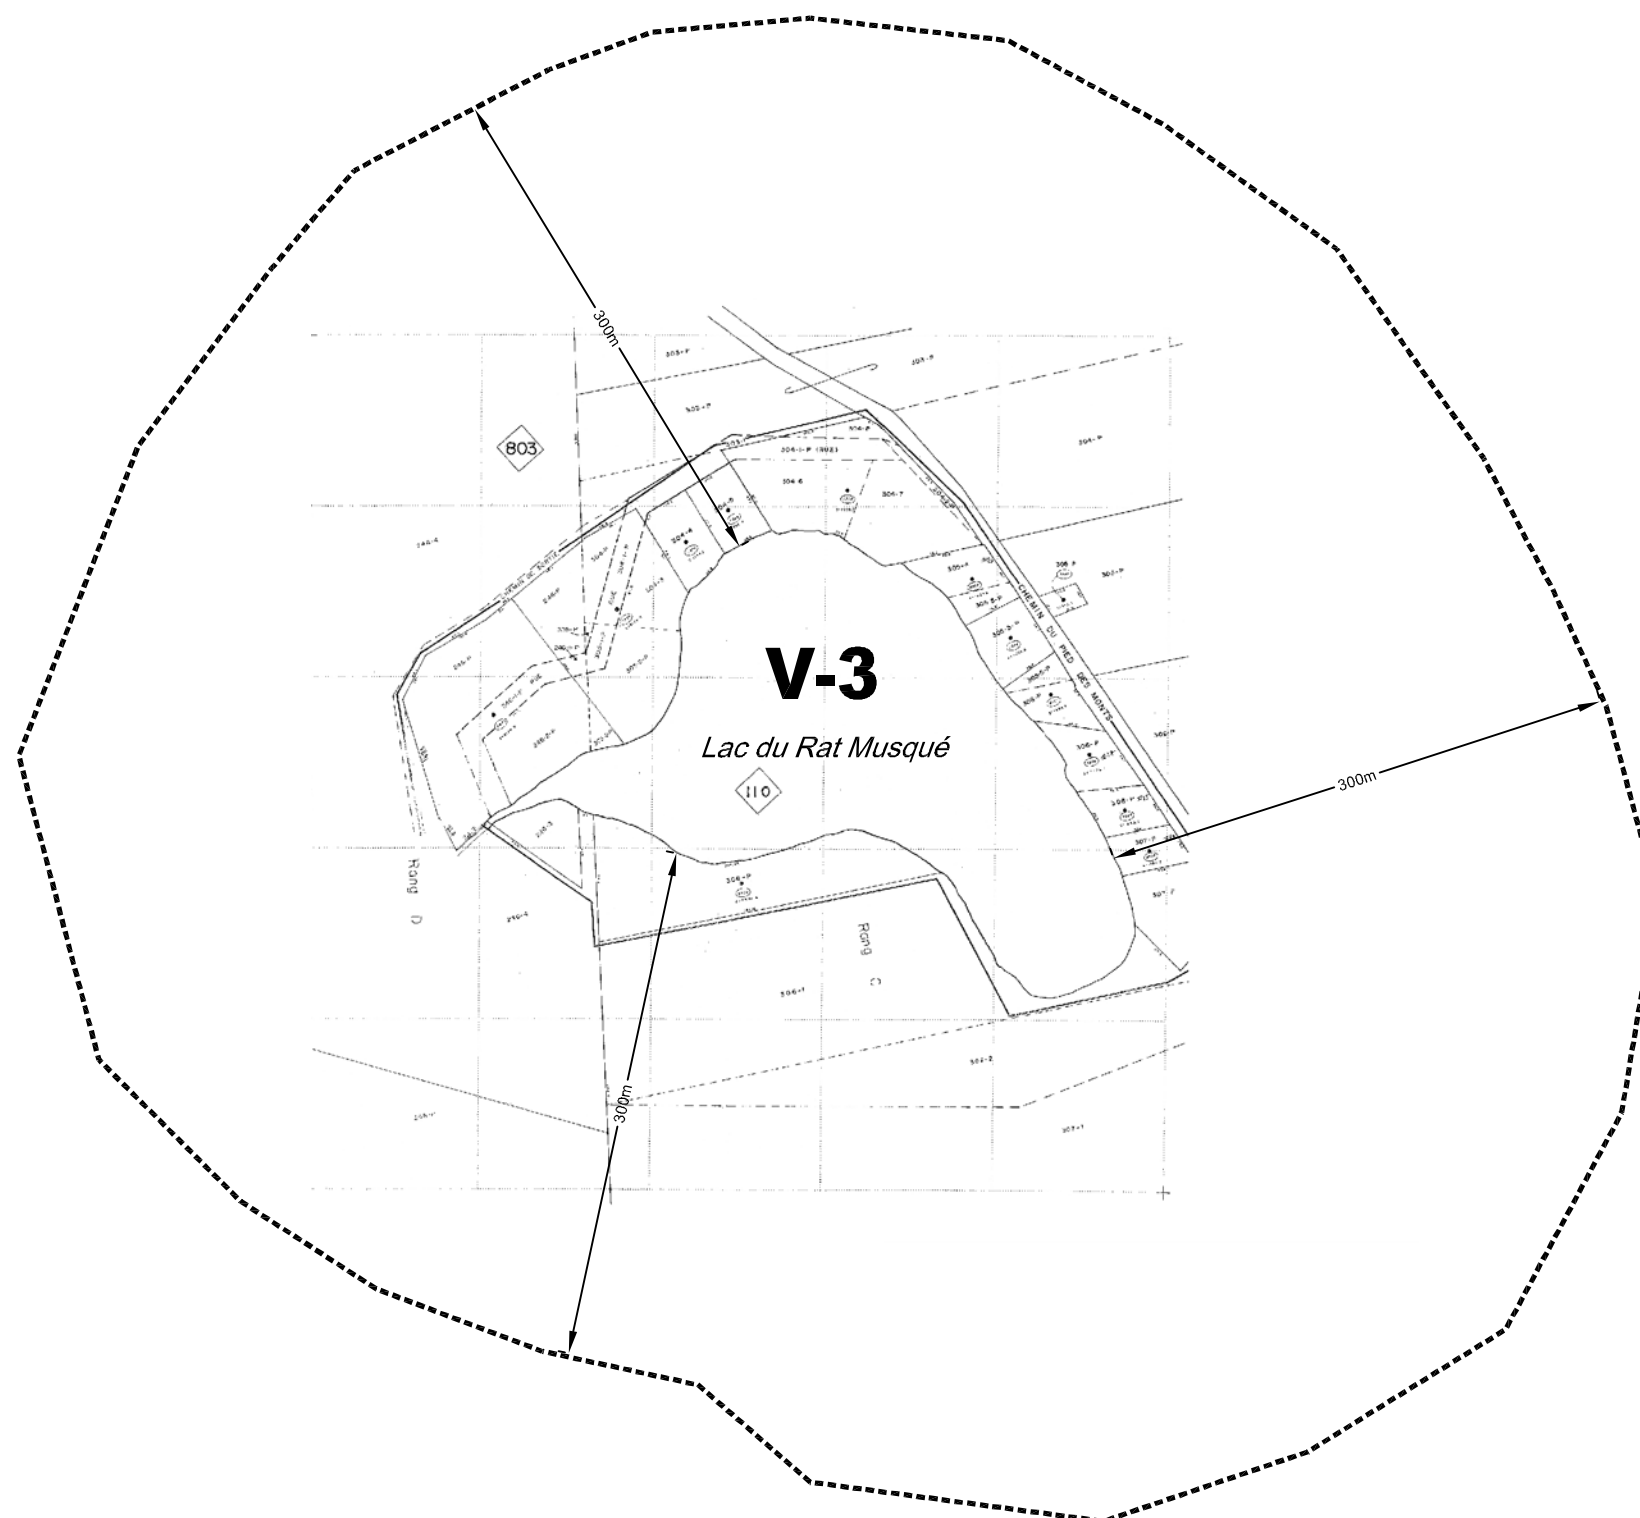

F-10

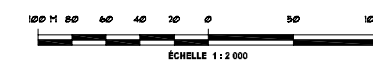

AMENDEMENTS AU ZONAGE			
NUMÉRO	DATE	NUMÉRO	DATE

CE PLAN FAIT PARTIE INTÉGRANTE DU RÈGLEMENT DE ZONAGE (RÈGLEMENT 280)
 AUTHENTIFIÉ CE JOUR:

MAIRE (M. BERNARD MALTAIS) DIR.-GÉN. ET SEC.-TRÉS. (Mme S. GAUDREAU)

CONÇU PAR: NOËL PELLETIER
 DÉSSINÉ PAR: RYLAND LAMPE
 VÉRIFIÉ PAR: CHRISTIAN CÔTÉ
 No PROJET: P000033-0320
 DATE: AOÛT 2007



SOURCE DU FOND DE PLAN: MRC DE CHARLEVILLE-BOIS
 NOM DU FICHIER: P000033-0320.dwg